




MIEJSCOWY PLAN ZAGOSPODAROWANIA PRZESTRZENNEGO SUCHY LAS - PÓŁNOCNY WSCHÓD

SKALA 1:1000


0 50 100 150 200 m

Układ współrzędnych: układ 2000 strefa 6
Mapa zasadnicza w postaci wektorowej
(licencja wydana przez Starostę Poznańskiego)

Załącznik nr 1 do uchwały
Nr ...
Rady Gminy Suchy Las
z dnia ... r.

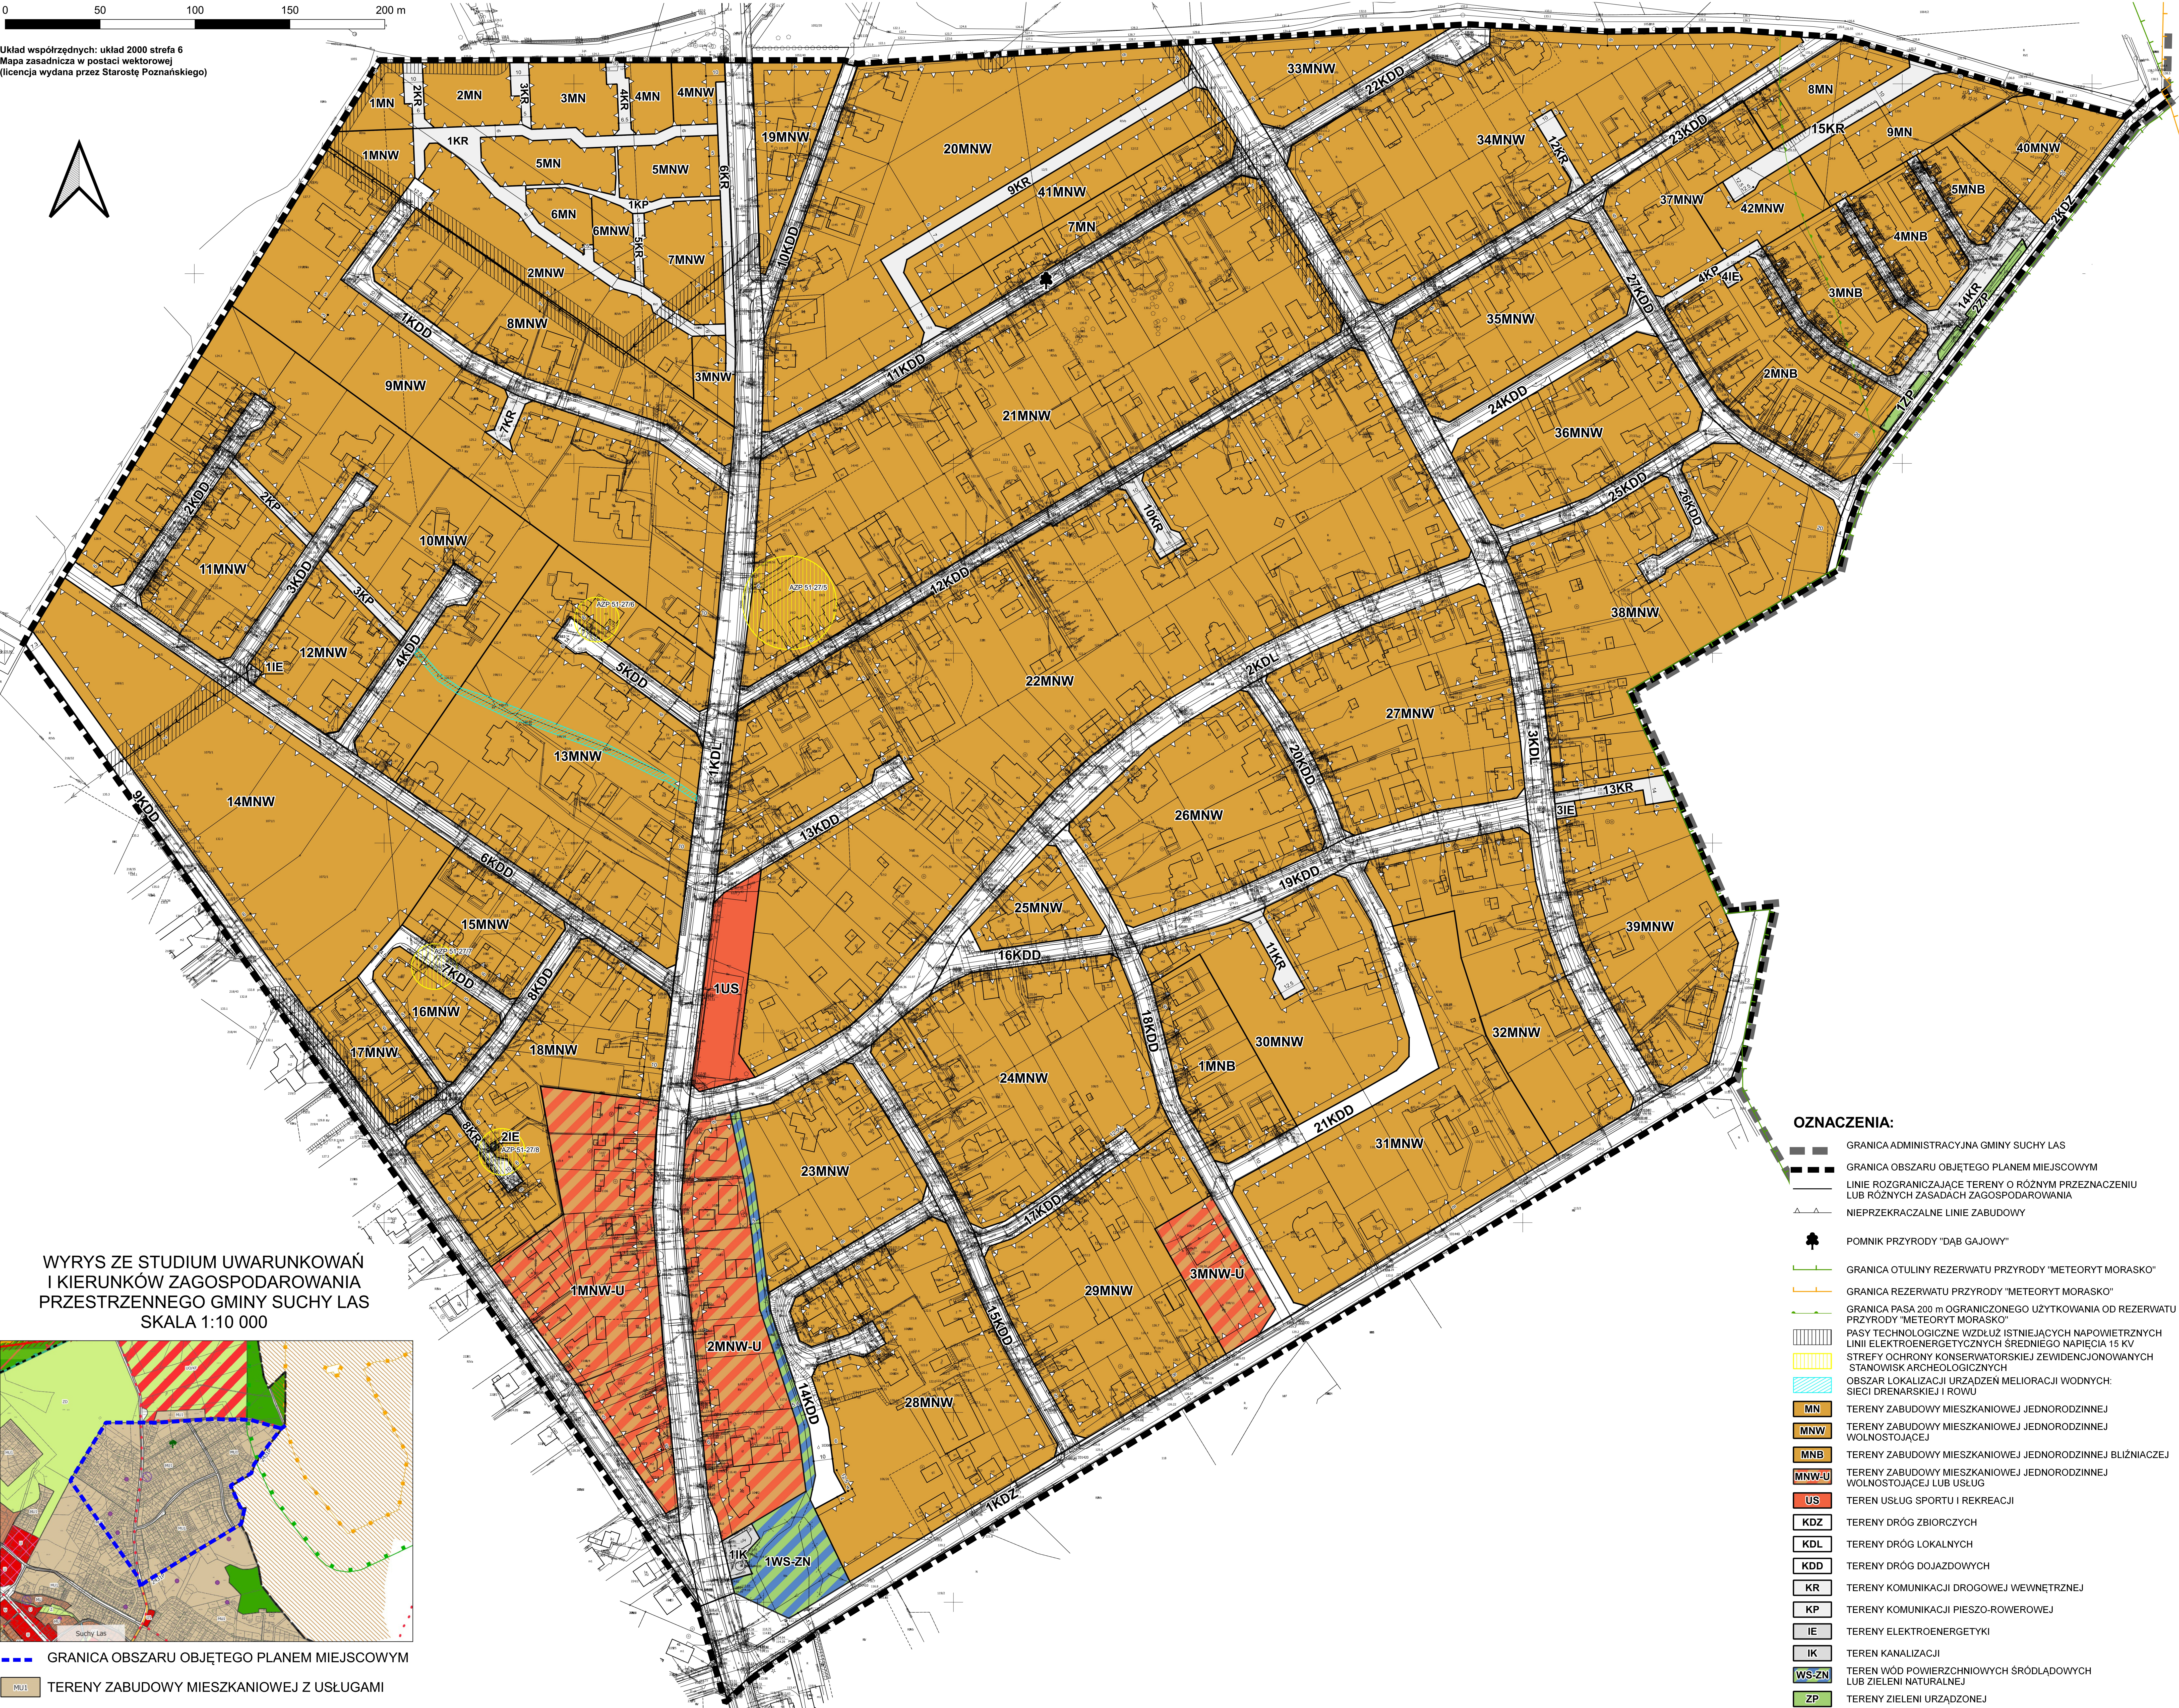

WYRYS ZE STUDIUM UWARUNKOWAŃ
I KIERUNKÓW ZAGOSPODAROWANIA
PRZESTRZENNEGO GMINY SUCHY LAS
SKALA 1:10 000

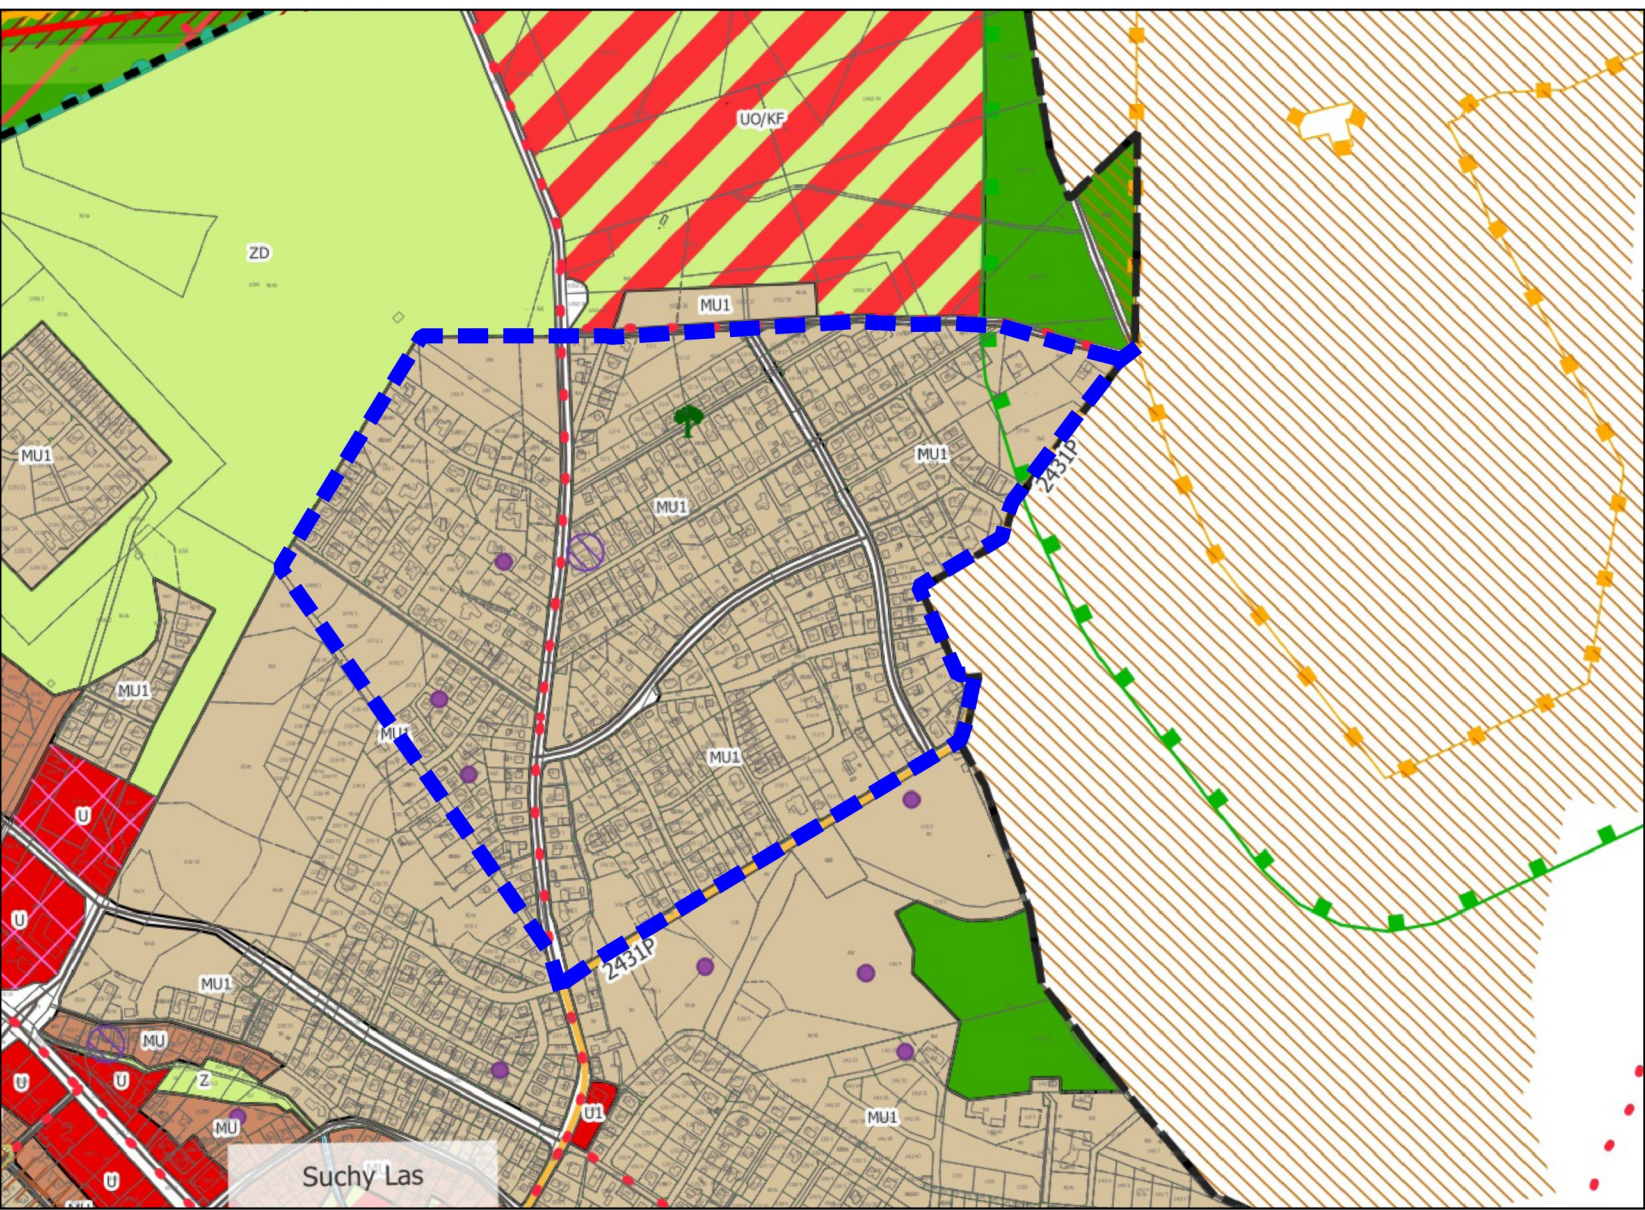

GRANICA OBSZARU OBJĘTEGO PLANEM MIEJSCOWYM
TERENY ZABUDOWY MIESZKANIOWEJ Z USŁUGAMI

OZNACZENIA:

- GRANICA ADMINISTRACYJNA GMINY SUCHY LAS
- GRANICA OBSZARU OBJĘTEGO PLANEM MIEJSCOWYM
- LINIE ROZGRANICZAJĄCE TERENY O RÓŻNYM PRZEZNACZENIU LUB RÓŻNYCH ZASADACH ZAGOSPODAROWANIA
- NIEPRZEKRACZALNE LINIE ZABUDOWY
- POMNIK PRZYRODY "DĄB GAJOWY"
- GRANICA OTULINY REZERWATU PRZYRODY "METEORYT MORASKO"
- GRANICA REZERWATU PRZYRODY "METEORYT MORASKO"
- GRANICA PASA 200 m OGRANICZONEGO UŻYTKOWANIA OD REZERWATU PRZYRODY "METEORYT MORASKO"
- PASY TECHNOLOGICZNE WZDŁUŻ ISTNIEJĄCYCH NAPOWIETRZNYCH LINII ELEKTROENERGETYCZNYCH ŚREDNIEGO NAPIĘCIA 15 kV
- STREFY OCHRONY KONSERWATORSKIEJ ZEWDENCJONOWANYCH STANOWISK ARCHEOLOGICZNYCH
- OBZAR LOKALIZACJI URZĄDZEN MELIORACJI WODNYCH: SIECI DRENARSKIEJ I ROWU
- MN TERENY ZABUDOWY MIESZKANIOWEJ JEDNORODZINNEJ
- MNW TERENY ZABUDOWY MIESZKANIOWEJ JEDNORODZINNEJ WOLNOSTOJĄCEJ
- MNB TERENY ZABUDOWY MIESZKANIOWEJ JEDNORODZINNEJ BLIŹNIAECZEJ
- MNW-U TERENY ZABUDOWY MIESZKANIOWEJ JEDNORODZINNEJ WOLNOSTOJĄCEJ LUB USŁUG
- US TERENY USŁUG SPORTU I REKREACJI
- KDZ TERENY DRÓG ZBIORCZYCH
- KDL TERENY DRÓG LOKALNYCH
- KDD TERENY DRÓG DOJAZDOWYCH
- KR TERENY KOMUNIKACJI DROGOWEJ WEWNĘTRZNEJ
- KP TERENY KOMUNIKACJI PIESZO-ROWEROWEJ
- IE TERENY ELEKTROENERGETYKI
- IK TERENY KANALIZACJI
- WS-ZN TERENY WÓD POWIERZCHNIOWYCH ŚRÓDLĄDOWYCH LUB ZIELENI NATURALNEJ
- ZP TERENY ZIELENI URZĄDZONEJ